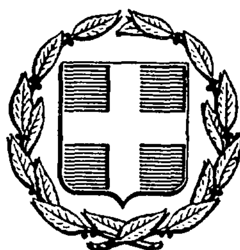


ΕΦΗΜΕΡΙΣ ΤΗΣ ΚΥΒΕΡΝΗΣΕΩΣ
ΤΗΣ ΕΛΛΗΝΙΚΗΣ ΔΗΜΟΚΡΑΤΙΑΣ

ΑΘΗΝΑ 25 ΜΑΪΟΥ 1987	ΤΕΥΧΟΣ ΤΕΤΑΡΤΟ	ΑΡΙΘΜΟΣ ΦΥΛΛΟΥ 450

ΠΕΡΙΕΧΟΜΕΝΑ

ΠΟΛΕΟΔΟΜΙΑ
ΑΠΟΦΑΣΕΙΣ

ΠΟΛΕΟΔΟΜΙΑ
ΑΠΟΦΑΣΕΙΣ

Αριθ. 5942/85 (1)

Καθορισμός ορίων οικισμού Ασπριά και Θύλακα Ν. Αιτωλ/νίας με πληθυσμό μέχρι και 2000 κατοίκους και καθορισμός όρων και περιορισμών δόμησης αυτού.

Ο ΝΟΜΑΡΧΗΣ ΑΙΤΩΛΙΑΣ ΚΑΙ ΑΚΑΡΝΑΝΙΑΣ

Έχοντας υπόψη:

1. Τις δ/ξεις του από 24.4.85 Π.Δ. (ΦΕΚ 181Δ/3.5.85) Περί τρόπου καθορισμού ορίων οικισμού της Χώρας, κατηγορίες αυτών και καθορισμός όρων και περιορισμών δόμησης.

2. Τις προτάσεις των ιδιωτών μελετητών Μηχ/κών στους οποίους ανατέθηκε σχετική μελέτη στα πλαίσια του προγράμματος των ανοικτών πόλεων, που αφορούν στον προσδιορισμό των ορίων των υπόψη οικισμών.

3. Τα πληθυσμιακά στοιχεία της τελευταίας απογραφής της Ε.Σ.Υ.Ε.

4. Την υπ' αριθ. 11/86 γνωμοδότηση του Συμβουλίου ΧΟΠ του Νομού.

5. Την υπ' αριθ. 29/85 απόφαση του Κοινοτικού Συμβουλίου, αποφασίζουμε:

I. Κατατάσσουμε τον οικισμό κατά κατηγορία ενδιαφέρων, στάσιμος, διάσπαρτος, μεσαίος.

II. Καθορίζουμε τα όρια του οικισμού Ασπριά Κοινότ. Ασπριά Επαρχίας Ναυπακτίας Ν. Αιτωλ/νίας με στοιχεία 1, 2, 3 μέχρι και 26 όπως αυτά φαίνονται στο συνοδευτικό της παρούσης σχεδιάγραμμα κλίμ. 1:5.000, που αποτελεί αναπόσπαστο μέρος της απόφασης αυτής και συντάχθηκε βάσει στοιχείων χαρτών και επί τόπου ελέγχου. Τα όρια μεταξύ των σημείων θεωρούνται ευθύγραμμα.

III. Καθορίζουμε τους ακόλουθους όρους δόμησης.

α) Αρτιότητα οικοπέδων εντός των ορίων του οικισμού 500 μ^2.

Κατά παρέκκλιση εντός των ως άνω ορίων, θεωρούνται άρτια τα γήπεδα με όποιο εμβαδόν έχουν κατά την ημέρα δημοσίευσης του από 24.4.85 Π.Δ/τος (ΦΕΚ 181Δ/3.5.85).

β) Οι υπόλοιποι όροι δόμησης (Κάλυψη - ύψος - σύστημα δομήσεως κλπ.) φαίνονται στο άρθρο 5 του ανωτέρω Δ/τος.

Μεσολόγγι, 9 Απριλίου 1987

Ο Νομάρχης

ΒΑΓ. ΓΙΑΝΝΑΚΟΥΛΙΑΣ

ΝΟΜΟΣ

Οικισμοι Ασπρια

ΥΠΟΜ ΗΜΑ

Οριο ΟΤΑ

Οριο οικισμο

Σημειώσεις

1. Πινακιδα σημανσης (Ασπριας). –
2. Κατοικια Παραλαμποπουλου Ιωαννη
3. Κατοικια Αντωνοπουλου Στα9η . –
4. Ιδιοκτησια κων Συληγαδα . –
5. Ορια δασους . –
6. Κοιτη ρεματος Κουνπαι...υ . –
7. Ορια δασους . –
8. Ιδιοκτησια Λαλοπουλου Πηνελοπης
9. Ιδιοκτησια Συληγαδα Τασου (Αναγν... –
10. Κατοικια Συληγαδα Παλυξενης –
11. Κατοικια Μαργωνη Παναγιωτ... . –
12. Αποθηκη . –
10.11.12. Παραλληλα προς το Ρεμα και σε 50 μ αποσταση.
13. Εκκλησια Αγ Γεωργιος . –
14. Οικια Ανεστοπουλου Διονυσ. . –
15. Οικια Συληγαδα Κωνσου . –
16. Οικια Συληγαδα Δημητριου . –
17. Οικια Συληγαδα Θωμα . –

13.15.16.17.18 Παραλληλα προς το Ρεμα και σε ...
18. Ιδιοκτησια Συληγαδα Νικολαου –
19. Κατοικια Νικολαου Συληγαδα –
20. Κατοικια Μαργωνη Κων/νου –
21 Σε αποσταση 100 μ. από το δρομο και 50 μ από Ρεμα. –
21 22. Παραλληλα προς το Ρεμα και σε 50 μ. αποσταση. –
22 Συμβολη Ρεματων.
22 23. Παραλληλα προς το Ρεμα και σε 50 μ. αποσταση ..
23 11. Παραλληλα προς το δρομο και .. 100 μ αποσταση. –
24 Συμβολη Ρεματων. –
24.25 Παραλληλα προς το Ρεμα.
25 Παραλληλα προς Επαρχιακό δρομο και μετα 10 μ. ... απο το Ρεμα. –
26 24. Παραλληλα προς το Ρεμα και σε 50 μ. αποσταση...

ΟΡΙΟΘΕΤΗΣΗ ΟΙΚΙΣΜΟΥ

Συνταξη | Ελεγχος | Ημερ.

Υπουργειο Χωροταξιας Οικισμου και Περιβαλλοντος

ΔΙΕΥΘΥΝΣΗ ΧΩΡΟΤΑΞΙΑΣ

Αριθ. 2773 (2)

Καθορισμός ορίων οικισμού Κ. Χώρας Ναυπακτίας Ν. Αιτωλ/νίας με πληθυσμό μέχρι και 2000 κατοίκους και καθορισμός όρων και περιορισμών δόμησης αυτού.

Ο ΝΟΜΑΡΧΗΣ ΑΙΤΩΛΙΑΣ ΚΑΙ ΑΚΑΡΝΑΝΙΑΣ

Έχοντας υπόψη:

1. Τις δ/ξεις του από 24.4.85 Π.Δ. (ΦΕΚ 181Δ/3.5.85) Περί τρόπου καθορισμού ορίων οικισμού της Χώρας, κατηγορίες αυτών και καθορισμός όρων και περιορισμών δόμησης.

2. Τις προτάσεις των ιδιωτών μελετητών Μηχ/κών στους οποίους ανατέθηκε σχετική μελέτη στα πλαίσια του προγράμματος των ανοικτών πόλεων, που αφορούν στον προσδιορισμό των ορίων των υπόψη οικισμών.

3. Τα πληθυσμιακά στοιχεία της τελευταίας απογραφής της Ε.Σ.Υ.Ε.

4. Την υπ' αριθ. 14/86 γνωμοδότηση του Συμβουλίου ΧΟΠ του Νομού.

5. Την υπ' αριθ. 5/86 απόφαση του Κοινοτικού Συμβουλίου, αποφασίζουμε:

Ι. Κατατάσσουμε τον οικισμό κατά κατηγορία αδιάφορος, στάσιμος, συνεκτικός, μικρός.

ΙΙ. Καθορίζουμε τα όρια του οικισμού Κ. Χώρας Κοινότ. Κ. Χώρας Επαρχίας Ναυπακτίας Ν. Αιτωλ/νίας με στοιχεία 1, 2, 3 μέχρι και 13 όπως αυτά φαίνονται στο συνοδευτικό της παρούσης σχεδιάγραμμα κλίμ. 1:5.000, που αποτελεί αναπόσπαστο μέρος της απόφασης αυτής και συντάχθηκε βάσει στοιχείων χαρτών και επί τόπου ελέγχου. Τα όρια μεταξύ των σημείων θεωρούνται ευθύγραμμα.

ΙΙΙ. Καθορίζουμε τους ακόλουθους όρους δόμησης.

α) Αρτιότητα οικοπέδων εντός των ορίων του οικισμού 600 μ^2.


Κατά παρέκκλιση εντός των ως άνω ορίων, θεωρούνται άρτια τα γήπεδα με όποιο εμβαδόν έχουν κατά την ημέρα δημοσίευσης του από 24.4.85 Π.Δ/τος (ΦΕΚ 181Δ/3.5.85).

β) Οι υπόλοιποι όροι δόμησης (Κάλυψη - ύψος - σύστημα δομήσεως κλπ.) φαίνονται στο άρθρο 5 του ανωτέρω Δ/τος.

Μεσολόγγι, 9 Απριλίου 1987

Ο Νομάρχης

ΒΑΓ. ΓΙΑΝΝΑΚΟΥΛΙΑΣ

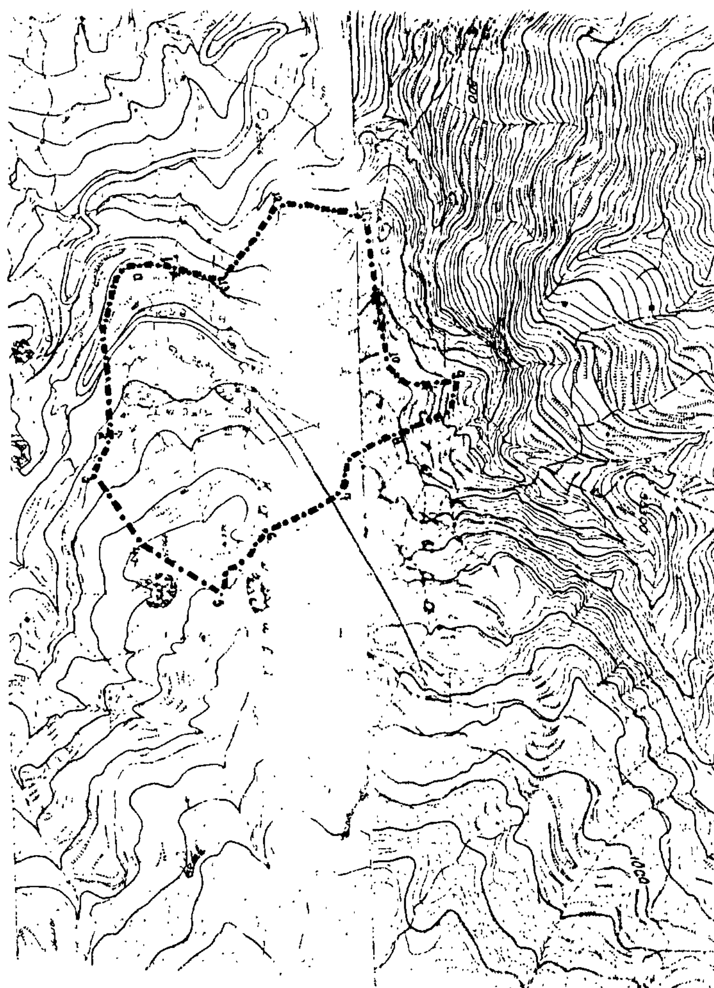

ΝΟΜΟΣ ΑΙΤΩΛΙΑΣ

Οικισμοι : Κατω Χωρας

ΥΠΟΜΝΗΜΑ

Κατω Χωρα

1 Ιδιοκτησια Π. Ζαρα

2 " Α. Βεργου

3 Πηγη Φειδογωνας

4 Περιοχη Γιαννου Λακα

5 " Δποτρυτα

6 " Ζιομπως

7 Ιδιοκτησια Π. Στεργιου

8 Περιοχη Βυρκη

9 Ιδιοκτησια Καραμοστου Θ.

10 Νεκροταφειο

11 Ιδιοκτσια Ι. Πατσουχα

12 " Γ. Ταραμικου

13 Περιοχη Τρανες Βρυση

ΟΡΙΟΘΕΤΗΣΗ ΟΙΚΙΣΜΟΥ

Αριθμος σχεδιου Π-1.1

κλ 1:5000

Συνταξη | Ελεγχος | Ημερ



Υπουργειο Χωροταξιας Οικισμου και Περιβαλλοντος

ΔΙΕΥΘΥΝΣΗ ΧΩΡΟΤΑΞΙΑΣ

Αριθ. 1392/86 (3)

Καθορισμός ορίων οικισμού Κεντρικής Ναυπακτίας Ν. Αιτωλ/νίας με πληθυσμό μέχρι και 2000 κατοίκους και καθορισμός όρων και περιορισμών δόμησης αυτού.

Ο ΝΟΜΑΡΧΗΣ ΑΙΤΩΛΙΑΣ ΚΑΙ ΑΚΑΡΝΑΝΙΑΣ

Έχοντας υπόψη:

1. Τις δ/ξεις του από 24.4.85 Π.Δ. (ΦΕΚ 181Δ/3.5.85) Περί τρόπου καθορισμού ορίων οικισμού της Χώρας, κατηγορίες αυτών και καθορισμός όρων και περιορισμών δόμησης.

2. Τις προτάσεις των ιδιωτών μελετητών Μηχ/κών στους οποίους ανατέθηκε σχετική μελέτη στα πλαίσια του προγράμματος των ανοικτών πόλεων, που αφορούν στον προσδιορισμό των ορίων των υπόψη οικισμών.

3. Τα πληθυσμιακά στοιχεία της τελευταίας απογραφής της Ε.Σ.Υ.Ε.

4. Την υπ' αριθ. 11/86 γνωμοδότηση του Συμβουλίου ΧΟΠ του Νομού.

5. Την υπ' αριθ. 4/86 απόφαση του Κοινοτικού Συμβουλίου, αποφασίζουμε:

I. Κατατάσσουμε τον οικισμό κατά κατηγορία συνεκτικός, φθίνων, μικρός.

II. Καθορίζουμε τα όρια του οικισμού Κεντρικής Κοινότ. Κεντρικής Επαρχίας Ναυπακτίας Ν. Αιτωλ/νίας με στοιχεία (1, 2, 3 έως και 18) όπως αυτά φαίνονται στο συνοδευτικό της παρούσης σχεδιάγραμμα κλίμ. 1:5.000, που αποτελεί αναπόσπαστο μέρος της απόφασης αυτής και συντάχθηκε βάσει στοιχείων χαρτών και επί τόπου ελέγχου. Τα όρια μεταξύ των σημείων θεωρούνται ευθύγραμμα.

III. Καθορίζουμε τους ακόλουθους όρους δόμησης.

α) Αρτιότητα οικοπέδων εντός των ορίων του οικισμού Κεντρικής 500 $μ^2$ οι οικοδομές θα τοποθετούνται 10 μ. εσώτερα από τον άξονα του δρόμου.


Κατά παρέκκλιση εντός των ως άνω ορίων, θεωρούνται άρτια τα γήπεδα με όποιο εμβαδόν έχουν κατά την ημέρα δημοσίευσης του από 24.4.85 Π.Δ/τος (ΦΕΚ 181Δ/3.5.85).

β) Οι υπόλοιποι όροι δόμησης (Κάλυψη - ύψος - σύστημα δομήσεως κλπ.) φαίνονται στο άρθρο 5 του ανωτέρω Δ/τος.

Μεσολόγγι, 9 Απριλίου 1987

Ο Νομάρχης

ΒΑΓ. ΓΙΑΝΝΑΚΟΥΛΙΑΣ

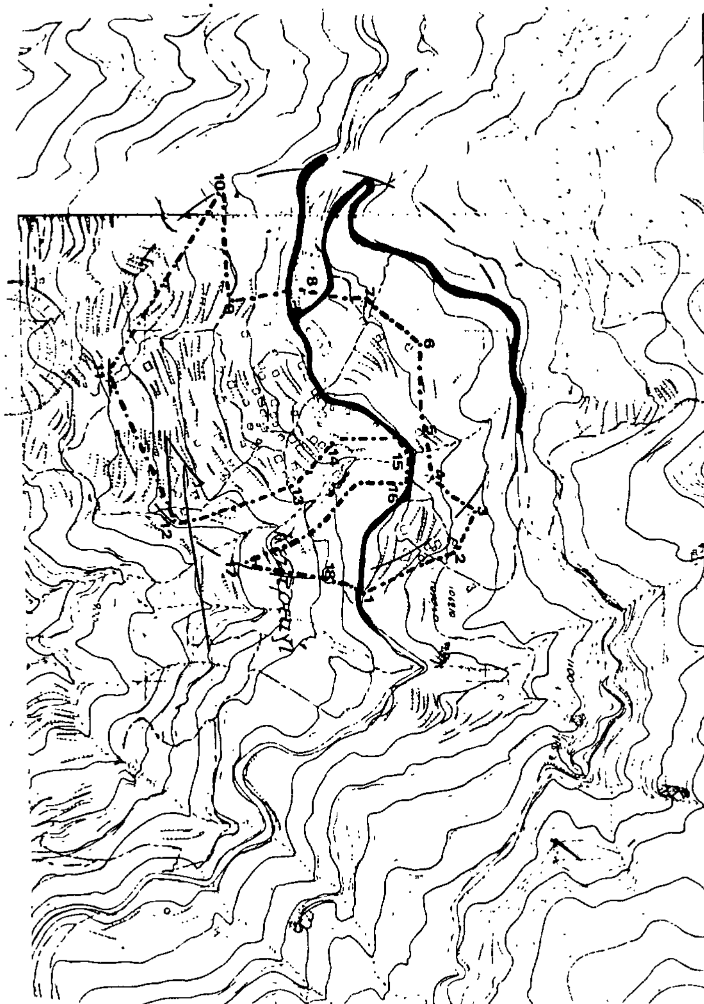

ΝΟΜΟΣ ΑΙΤΩΛΙΑΣ

Οικισμοι . ΚΕΝΤΡΙΚΗ

ΥΠΟΜΝΗΜΑ

Οριο ΟΤΑ

Οριο οικισμου

1, 2, 3 Ονομασιες

ΚΕΝΤΡΙΚΗ

1. Κολωνα ΔΕΗ
2. Αποθηκη Καραισκου Αλεξανδρας
3. Κατοικια Μπαλη Κατινας
4. Εκκλησια Παναγιας
5. Κατοικια Μαργαριτη Νικολαου
6. Κατοικια Κωνσταντινοπουλου Λαμπρου
7. Κατοικια Μπαλη Ανδρεα
8. Εκκλησια Α. Παρασκευη
9. Ιδιοκτησια Κολοκαν Βασιλειου
10. Ιδιοκτησια Λιαπα Πολυξενης
11. Κατοικια Μπαλη Σταυρου
12. Κατοικια Ανδρεοπουλου Κωνσταντινου
13. Κατοικια Μπαλη Παντελη
14. Κατοικια Μαργαριτη Μιλτεη
15. Γεφυρα
16. Κοινοτικος δρομος
17. Ιδιοκτησια Μπαλη Σεραφου
18. Ιδιοκτησια Γιαννικα Δημητριου

ΣΕΛΛΟΣ

1. Κατοικια Μπαλη Σταυρου
2. Κατοικια Μπαλη Νικου
3. Κατοικια Γεωργιαννη Βασιλειου
4. Κατοικια Καραβελη Γεωργιου
5. Κατοικια Τσουλαλα Μιχαηλ
6. Κατοικια Μαγκλου Βασιλειου

ΟΡΙΟΘΕΤΗΣΗ ΟΙΚΙΣΜΟΥ

Αριθμος σχεδιου: Π-1.1

Κλ 15000

Συνταξ. | Ελεγχος | Ημερ

Υπουργειο Χωροταξιας Οικισμου και Περιβαλλοντος

ΔΙΕΥΘΥΝΣΗ ΧΩΡΟΤΑΞΙΑΣ

Αριθ. ΤΠ – ΠΕ 5246/85 (4)

Καθορισμός ορίων του οικισμού Αηδονόκαστρο Ν. Δράμας, κατηγοριοποίηση αυτού και καθορισμός όρων και περιορισμών δόμησής του.

Ο ΝΟΜΑΡΧΗΣ ΔΡΑΜΑΣ

Έχοντας υπόψη:

1. Τις διατάξεις του Ν. 3200/55 και του Ν.Δ. 532/72 «περί διοικητικής αποκεντρώσεως».

2. Τις διατάξεις του Α.Ν. 314/68 «περί παροχής αρμοδιοτήτων στο Υπουργό Β. Ελλάδος και τους Νομάρχες» όπως τροποποιήθηκε με το Ν.Δ. 1018/71.

3. Τις διατάξεις του Ν.Δ. της 17.7.23 «περί σχεδίων πόλεων».

4. Τις διατάξεις του Ν. 1337/83 όπως τροποποιήθηκαν με τον Ν. 1512/85.

5. Τις διατάξεις του Ν. 1577/85 «περί Γ.Ο.Κ.».

6. Τις διατάξεις του Π.Δ. της 24.4.85 «περί τρόπου καθορισμού ορίων οικισμών της χώρας μέχρι 2.000 κατοίκους κατηγορίες αυτών και καθορισμός όρων και περιορισμών δόμησής τους, όπως τροποποιήθηκε με το από 14.2.87 Π.Δ. (ΦΕΚ 133Δ/23.2.87).

7. Τις προτάσεις των ιδιωτών μελετητών Μηχανικών στους οποίους ανατέθηκε σχετική μελέτη στα πλαίσια του προγράμματος των ανοικτών πόλεων.

8. Τα δελτία αρχιτεκτονικής αναγνώρισης των οικισμών, που συμπληρώθηκαν από τους προαναφερόμενους μελετητές κατά τις υποδείξεις των σχετικών προδιαγραφών του Υ.Χ.Ο.Π.

9. Τα πληθυσμιακά στοιχεία της τελευταίας απογραφής του Κράτους της Ε.Σ.Υ.Ε.

10. Την με αριθμό 69/12.9.85 απόφαση Κοινοτικού Συμβουλίου της Κοινότητας Παρανεστίου.

11. Την με αριθμό 8 (θέμα 10)/27.8.86, 3 (θέμα 1)/18.2.87 γνωμοδότηση του Συμβουλίου ΠΕ.ΧΩ.Δ.Ε. του Νομού, αποφασίζουμε:

1. Καθορίζουμε τα όρια του οικισμού Αηδονόκαστρο της Κοινότητας Παρανεστίου του Ν. Δράμας με στοιχεία 1, 2, 3, 4, 5, 6, 7, 8, 9, 10, 1 όπως αυτά φαίνονται στο συνοδευτικό της παρούσας διάγραμμα με κλίμακα 1:500 που αποτελεί αναπόσπαστο μέρος αυτής και συντάχτηκε βάσει στοιχείων χαρτών και επιτόπιο έλεγχο.

2. Κατατάσουμε τον οικισμό Αηδονόκαστρο της Κοινότητας Παρανεστίου του Ν. Δράμας σύμφωνα με το δελτίο κατηγοροποίησης των οικισμών της μελέτης των ανοικτών πόλεων του Νομού σε ενδιαφέροντα, φθίνοντα, συνεκτικό, μικρό.

3. Καθορίζουμε γενικούς και ειδικούς όρους και περιορισμούς δόμησης για τον προαναφερόμενο οικισμό και για κάθε τομέα του όπως αυτοί φαίνονται στο συνοδευτικό της παρούσας διάγραμμα.

Α' Γενικοί όροι δόμησης.

α. Τομέας Ι (Υπάρχον οικισμός).

Ελάχιστο Εμβαδό: 300 τετρ. μέτρα.

Μέγιστο ύψος κτιρίων: 7,50 μέτρα.

β. Τομέας ΙΙ (Υπόλοιπο τμήμα οικισμού).

Δεν ορίστηκε τομέας ΙΙ διότι δεν υπάρχει δυνατότητα επέκτασης λόγω φυσικής ακαταλληλότητας.

Για το πρόσωπο και τη μέγιστη δυνατότητα δόμησης στον τομέα αυτό ισχύουν τα αναφερόμενα στα άρθρα 5 και 6 του Π.Δ. της 24.4.85 (ΦΕΚ 181 Δ/3.5.85).

γ. Κατά παρέκκλιση εντός των ορίων του οικισμού θεωρούνται άρτια τα οικόπεδα με όποιο εμβαδό είχαν στις 3.5.85 ημέρα δημοσίευσης του από 24.4.85 Π.Δ.

δ. Είναι δυνατή παρέκκλιση του οριζόμενου μεγίστου ύψους μετά σύμφωνη γνώμη της Ε.Π.Α.Ε. του Νομού για τις παρακάτω περιπτώσεις, χωρίς υπέρβαση του Σ.Δ. ή της δυνατότητας μεγίστης δόμησης.

ι) Κατασκευή τρίτου ορόφου σε περιοχές όπου υπάρχουν τριόροφα κτίρια σαν κυρίαρχος τύπος κτισμάτων του οικισμού.

ιι) Λόγω υψομετρικών διαφορών του οικοπέδου.

ε) Κατά τα λοιπά ισχύουν οι γενικοί όροι δόμησης του Π.Δ. της 24.4.85.

Β' Ειδικοί όροι δόμησης.

Για τον προαναφερόμενο οικισμό ισχύουν οι ειδικοί όροι δόμησης της ομάδας Β (ενδιαφέροντες) όπως ορίστηκαν με την ΤΠ – ΠΕ 5830/26.11.86 απόφασή μας και αναγράφονται στην καρτέλλα που συνοδεύει την παρούσα απόφαση.

4. Γενικά:

α) Πριν από οποιαδήποτε κατάτμηση οικοπέδου μέσα στα όρια του οικισμού θα πρέπει να θεωρείται το σχετικό Τοπογραφικό διάγραμμα από το Τμήμα Πολεοδομίας και Π.Ε. του Νομού. Στα τμήματα του οικισμού χωρίς εγκεκριμένο σχέδιο θα πρέπει να εξασφαλίζεται η συνέχεια των υπαρχόντων κοινοχρήστων χώρων και η δημιουργία χώρων σύμφωνα με τα οριζόμενα στις διατάξεις της παραγράφου 1 του άρθρου 6 του από 24.4.85 Π.Δ.

β) Να εξασφαλίζεται οπωσδήποτε η συνέχεια των υφισταμένων ή εγκεκριμένων δρόμων του οικισμού.

γ) Κατά τα λοιπά ισχύουν τα οριζόμενα στο Π.Δ. της 24.4.85 όσον αφορά δόμηση ειδικών κτιρίων, μικρών οικοπέδων κ.λπ.

δ) Η παρούσα απόφαση με το σχεδιάγραμμα οριοθέτησης και διαχωρισμού τομέων καθώς και την καρτέλα των ειδικών όρων δόμησης να δημοσιευθεί στην Εφημερίδα της Κυβερνήσεως.

ε) Όπου στην απόφαση αναφέρεται το Π.Δ. της 24.4.85 να συμπληρωθεί, όπως τροποποιήθηκε με το από 14.2.87 Π.Δ. (ΦΕΚ 133Δ/23.2.87).

Δράμα, 23 Μαρτίου 1987

Ο Νομάρχης

ΕΥΑΓΓΕΛΟΣ ΡΟΓΚΑΚΟΣ

ΠΙΝΑΚΑΣ Α.2.1. Παράρτημα

ΔΕΛΤΙΟ ΑΡΧΙΤΕΚΤΟΝΙΚΗΣ ΑΝΑΓΝΩΡΙΣΗΣ Ενδιαφερόντων. οικισμών Νομού Δράμας (ΟΜΑΔΑ Β).

ΟΙΚΙΣΜΟΣ	Αυξανόμεστη
[redacted]/ΚΟΙΝ.	Παρανέστιον
ΑΡ. ΕΣΥΕ	52114702
ΝΟΜΟΣ	ΔΡΑΜΑΣ

ΣΥΣΤΗΜΑ ΔΟΜΗΣΗΣ	ΣΥΝΕΧΕΣ		Π. ΕΛΕΥΘΕΡΟ		ΠΤΕΡΥΓΩΝ	

α/α		ΣΤΟΙΧΕΙΑ ΤΟΥ ΚΤΙΡΙΟΥ ΚΥΡΙΑΡΧΟΣ ΤΥΠΟΣ	ΙΣΟΓΕΙΟ ΥΛΙΚ.	ΙΣΟΓΕΙΟ ΧΡΩΜ.	Α' ΟΡΟΦΟΣ ΥΛΙΚ.	Α' ΟΡΟΦΟΣ ΧΡΩΜ.	Β' ΟΡΟΦΟΣ ΥΛΙΚ.	Β' ΟΡΟΦΟΣ ΧΡΩΜ.	ΠΑΡΑΤΗΡΗΣΕΙΣ ΛΕΠΤΟΜΕΡΕΙΕΣ
Α	ΕΠΙΚΑΛΥΨΗ	1. στέγη μονόριχτη							ΧΡΗΣΗ %
		2. στέγη δίριχτη							
		3. στέγη τετράριχτη	6-7	ι	6-7	ι			40%
		4. δώματος							εμφ: 0,6
		5. άλλου							
Β	ΟΨΕΙΣ	1. κύρια όψη	1-2	γ-α,δ	2	α,δ			
		2. λοιπές όψεις	1-2	γ-α,δ	2	α,δ			
		3.							σκίτσο
Γ	ΕΞΟΧΕΣ	1. ανοιχτός ακάλυπτος	2	α,δ	2	α,δ			Πλάτος: Γοκ; Μήκος: 40; Ποσοστό: 50%
		2. ανοιχτός καλυμμένος							
		3. κλειστός							
		4. στοά-χαγιάτι							
		5.							σκίτσο
Δ	ΣΤΗΘΑΙΑ	1. εξωστών	3-9		3-9				
		2. εξωτερικής σκάλας	3-9		3-9				
		3. δώματος							
		4.							σκίτσο
Ε	ΑΝΟΙΓΜΑΤΑ	Ποσοστό ανοιγμάτων	35 %		25 %		%		
		1. οριζόντιο πρέκι	3	η	3	η			
		2. ημικυκλικό πρέκι							
		3. τοξωτό πρέκι							
		4.							σκίτσο
Ζ	ΧΟΥΦΩΜΑΤΑ	1. τουβλεδωτά	3	η,ζ	3	η,ζ			
		2. καρνιζωτά							
		3. περσιδωτά	3	η,ζ	3	η,ζ			
		4. με κουτιά							
		5. με φεγγίτη							
		6.							σκίτσο

ΠΑΡΑΠΟΜΠΗ

α/α		ΣΤΟΙΧΕΙΑ ΤΟΥ ΚΤΙΡΙΟΥ ΚΥΡΙΑΡΧΟΣ ΤΥΠΟΣ	ΙΣΟΓΕΙΟ ΥΛΙΚ.	ΙΣΟΓΕΙΟ ΧΡΩΜ.	Α' ΟΡΟΦ. ΥΛΙΚ.	Α' ΟΡΟΦ. ΧΡΩΜ.	Β' ΟΡΟΦ. ΥΛΙΚ.	Β' ΟΡΟΦ. ΧΡΩΜ.	ΠΑΡΑΤΗΡΗΣΕΙΣ ΛΕΠΤΟΜΕΡΕΙΕΣ
Η	ΑΡΧΙΤ. ΣΤΟΙΧΕΙΑ	1. γείσο							
		2. κορνιζώματα							
		3. παραστάδες							
		4. φουρούσια							
		5 αετώματα							
		6. κολωνάδες							σκίτσο
Θ	ΠΕΡΙΦΡΑΞΗ	1. μανδρότοιχος ψηλός							
		2. μανδρότοιχος χαμηλός	1-2-9	γ-α,δ-ζ					
		3. άλλος τρόπος							σκίτσο

ΥΠΟΜΝΗΜΑ - ΚΩΔΙΚΑΣ ΣΥΜΒΟΛΙΚΩΝ ΑΡΙΘΜΩΝ

ΥΛΙΚΑ	1	ΠΕΤΡΑ	5.	ΠΛΑΚΕΣ ΠΕΤΡΙΝΕΣ	9.	ΣΙΔΗΡΟΣ
	2	ΣΟΒΑΣ-ΚΟΝΙΑΜΑ	6.	ΚΕΡΑΜΙΔΙΑ ΒΥΖΑΝΤΙΝΑ	10.	ΧΩΜΑ
	3	ΞΥΛΟ (λευκή ξυλεία)	7	ΚΕΡΑΜΙΔΙΑ ΡΩΜΑΙΚΑ	11	ΓΥΨΟΣ
	4.	ΤΟΥΒΛΟ	8	ΛΑΜΑΡΙΝΑ	12	


ΧΡΩΜΑ	α	ΛΕΥΚΟ	ε	ΩΧΡΑ	ϑ	φυσικό ξύλου
	β	ΜΑΥΡΟ	ι	ΚΟΚΚΙΝΟ	ζ	καφέ
	γ.	ΓΚΡΙΖΟ	π	ΜΠΛΕ		
	δ	ΩΧΡΑ	θ	ΚΙΤΡΙΝΟ		

ΦΩΤ. ΚΥΡΙΑΡΧΟΥ ΤΥΠΟΥ

ΦΩΤ. ΚΑΤΑ ΤΗΝ ΚΡΙΣΗ ΤΟΥ ΜΕΛΕΤΗΤΗ


Μεσοχώριον
Κάμπος
500
1000
1500
2000

ΚΛΙΜΑΞ 1:5.000

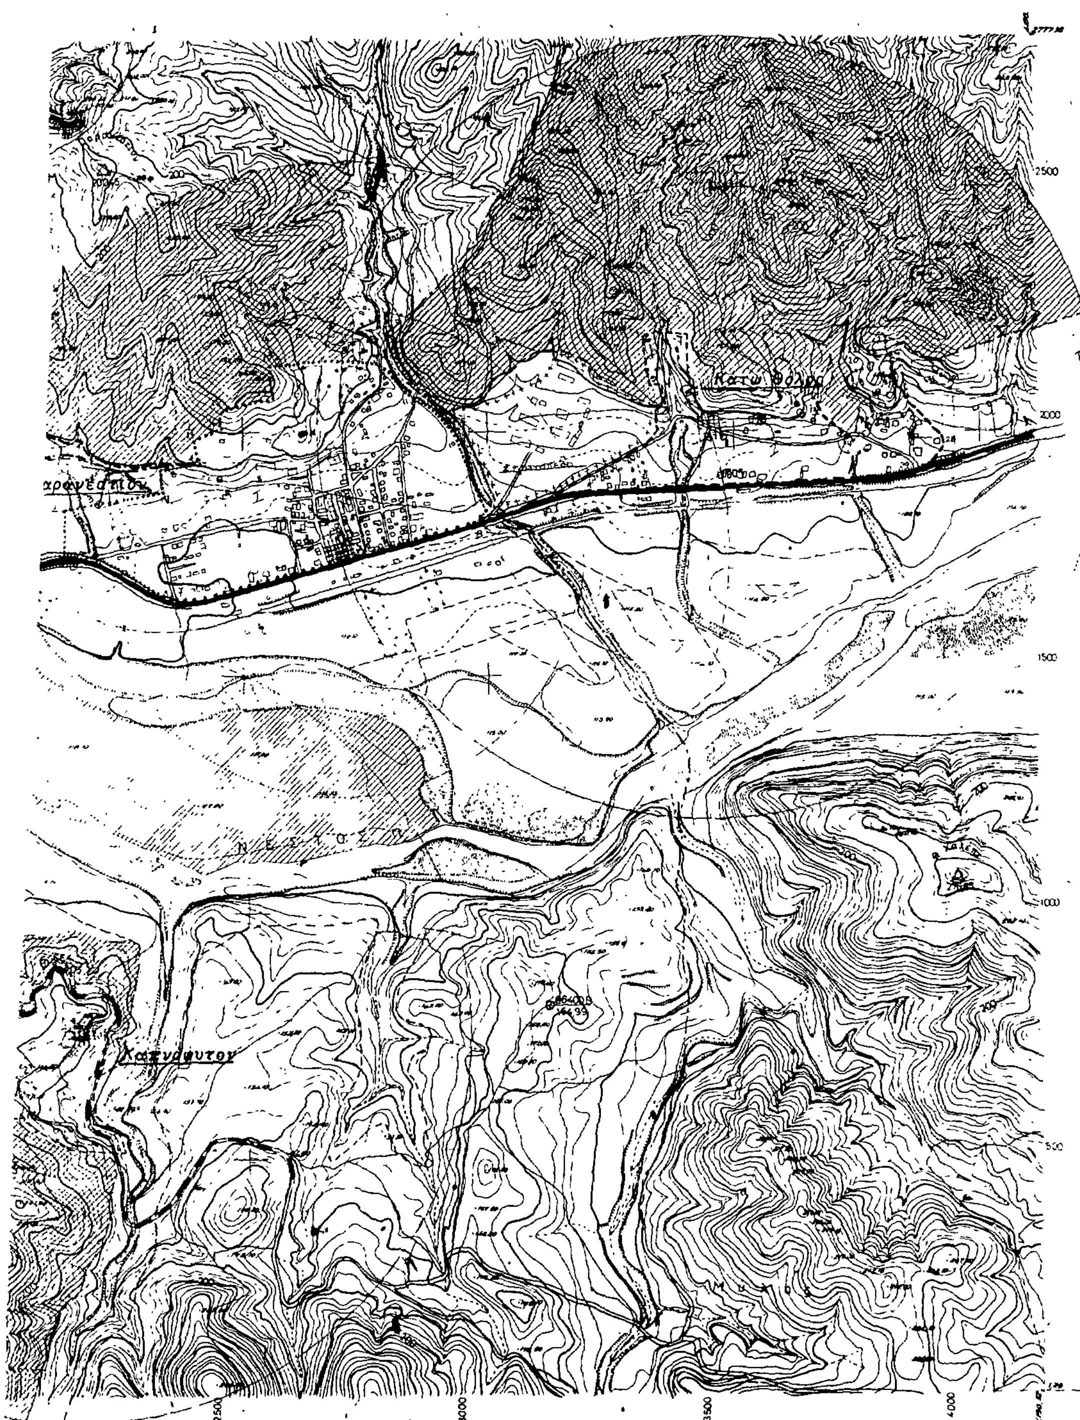

22/4